

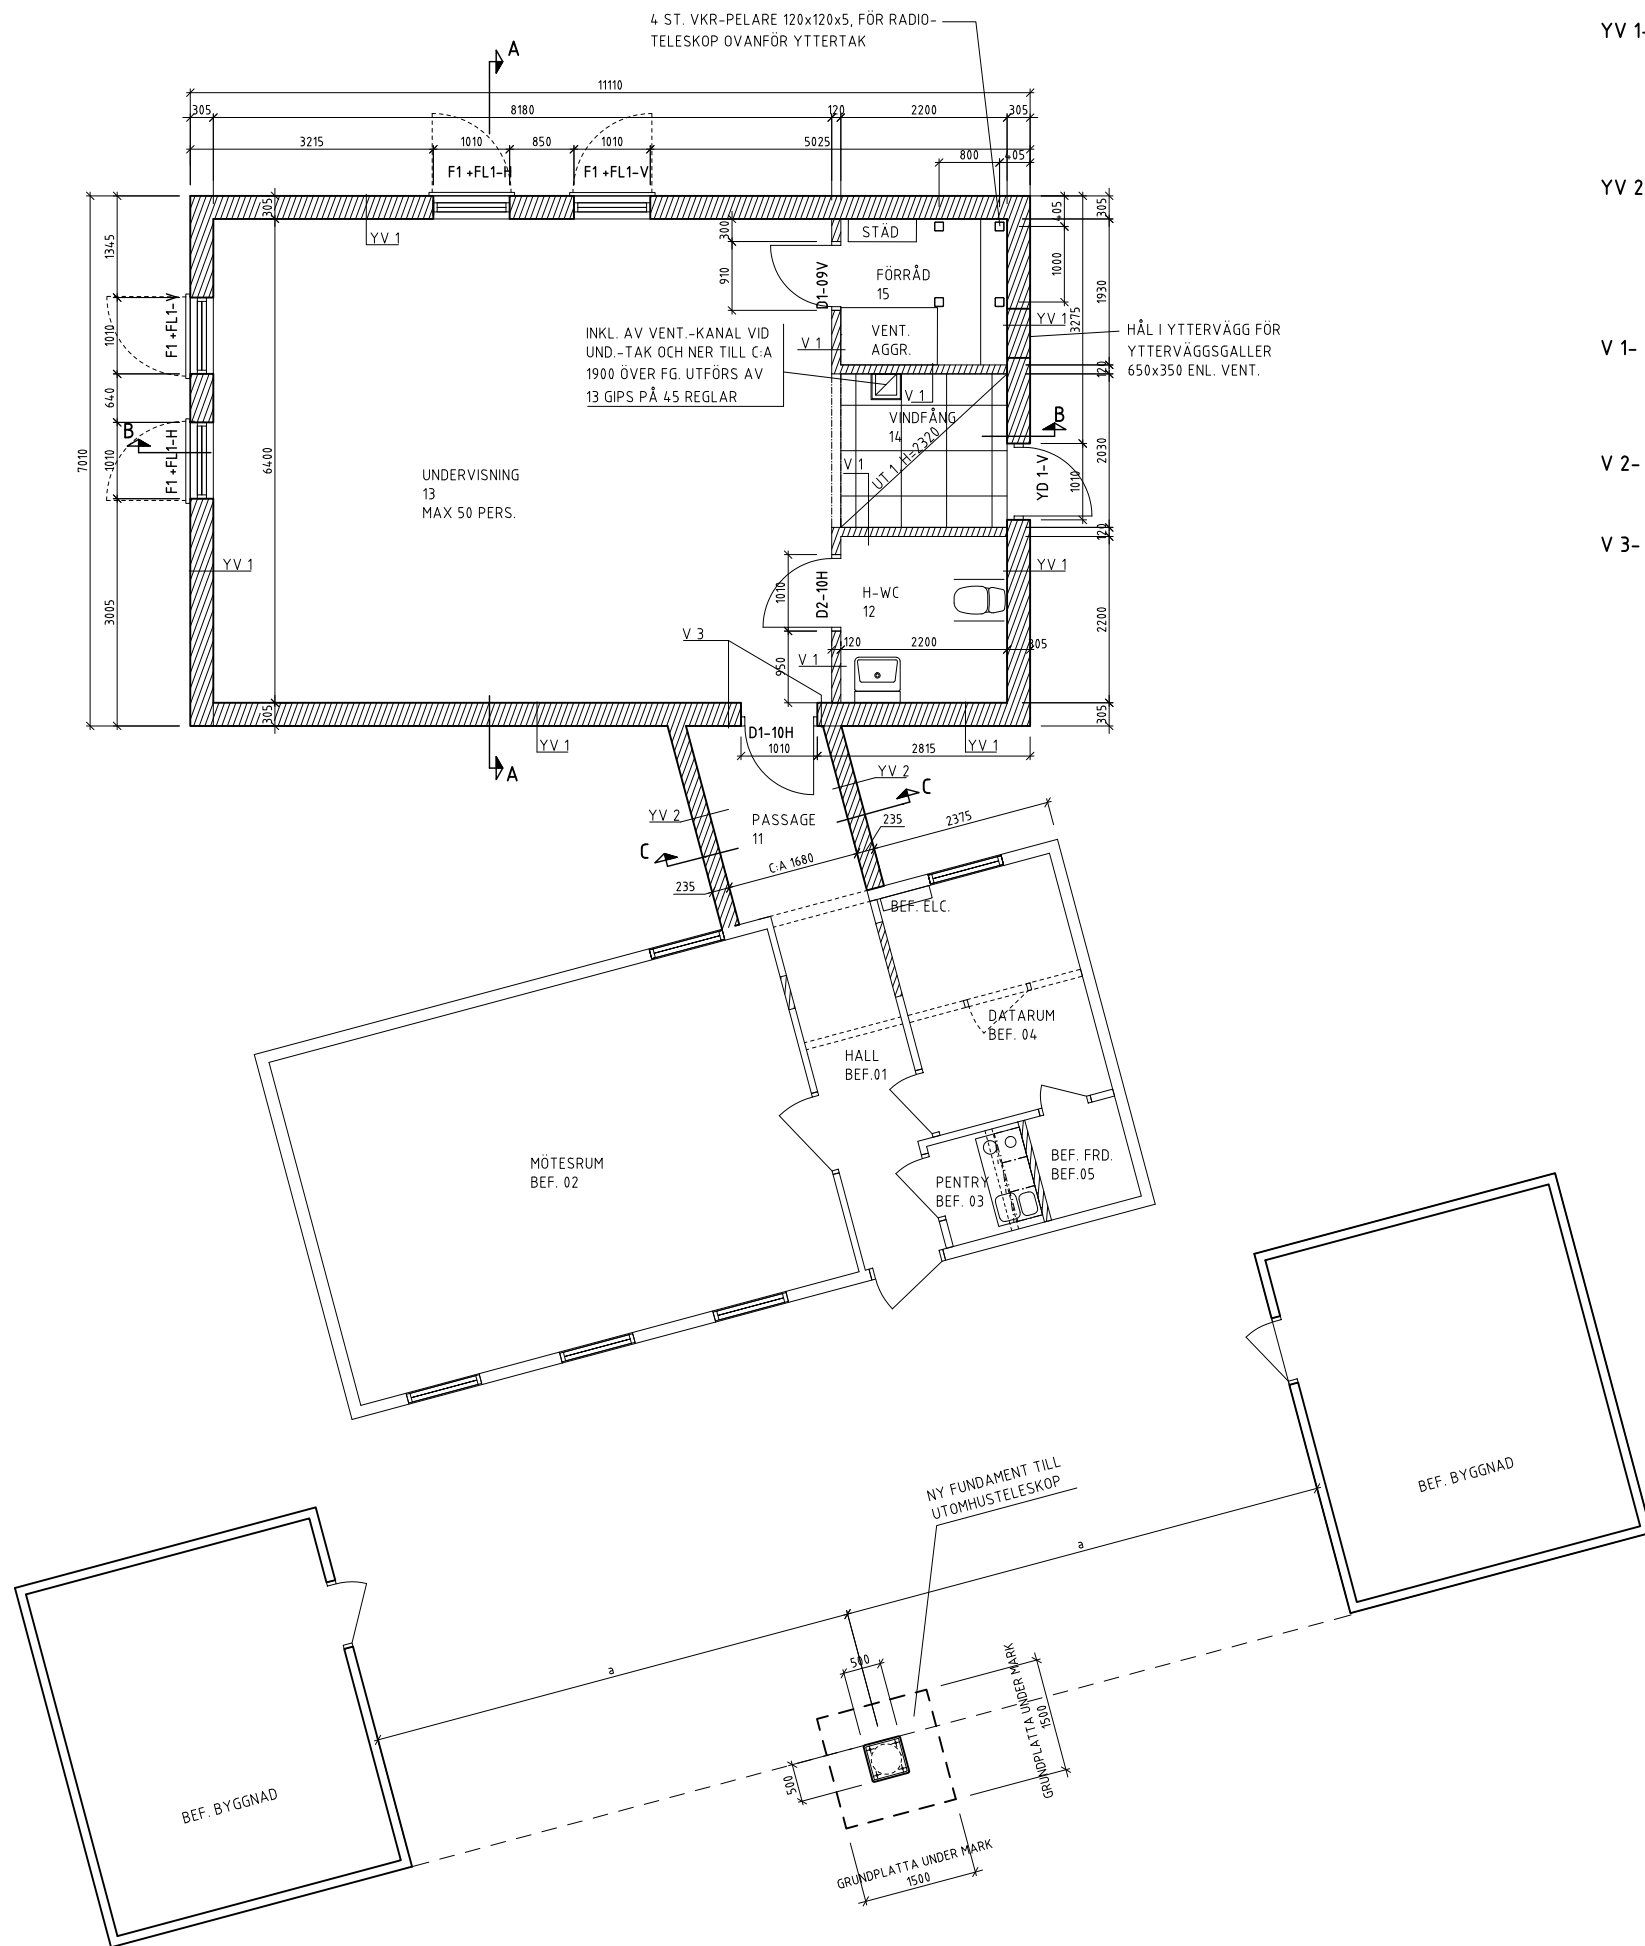


Skallade från projektskiss och utgående från projektskiss. Datum: 2010-12-13 14:27

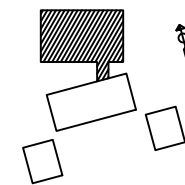

VÄGGTYPER:

- YV 1-** UTV. 2x19 STÅENDE LOCKPANEL
34x45 LIGG. LÅKT c/c 600 +12x45 STÅENDE
LÅKT C/C 600 FÖR VATTENAVRINNING
4,5 MINERITSKIVA (VINDSTOPPER) 45x145 REGLAR
c/c 600 MED MELLANLIGG. 14,5 MINERALULL +
0,2 Pe-FOLIE + 45x45 REGLAR MED 45 MINERALULL +
12 OSB-SKIVA+13 GIPSSK. VÄGGTJOCKLEK=305 mm
- YV 2-** UTV. 2x19 STÅENDE LOCKPANEL
34x45 LIGG. LÅKT c/c 600 +12x45 STÅENDE
LÅKT C/C 600 FÖR VATTENAVRINNING
4,5 MINERITSKIVA (VINDSTOPPER) 45x120 REGLAR
c/c 600 MED MELLANLIGG. 120 MINERALULL +
0,2 Pe-FOLIE + 12 OSB-SKIVA+ 13 GIPSSKIVA.
VÄGGTJ.=235 mm
- V 1-** 13 GIPSSKIVA+12 OSB-SKIVA+
70 mm STÅLREGLAR c/c 450
30 mm MINERALULLSKIVA
12 OSB-SKIVA+ 13 GIPSSKIVA.
VÄGGTJOCKLEK= 120 mm
- V 2-** 13 GIPSSKIVA+12 OSB-SKIVA
70 mm STÅLREGLAR c/c 450
(INKLÄDNADSVÄGG) T.J.- 95 mm
- V 3-** 13 GIPSSKIVA+12 OSB-SKIVA+
45 mm REGLAR
14,5 REGLAR, BÄRANDE
12 OSB-SKIVA+13 GIPSSKIVA.
VÄGGTJOCKLEK= 240 mm

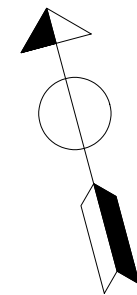

ORIENTERINGSFIGUR

UPPHOVSMAN Sofia Boivie	STADSFASTIGHETER	SKALA 1:50	RITNINGSGRUPP A-40-1-102	BET
----------------------------	------------------	---------------	-----------------------------	-----

BET	ANT	ÄNDRINGEN AVSER	DATUM	SIGN
BYGGHANDLING				
 Malmö stad Stadsfastigheter				
TYCHO BRAHE-OBSERVATORIE T PROJEKT NR OXIE, MALMÖ 6135				
FÖRETAG STADSFASTIGHETER			TEL 040-341868	
UPPDRAGSNUMMER 10504	RITAD AV JANH		HANDLÄGGARE UL	
DATUM 2010-12-13	REV. DATUM		ANSVARIG Ulf Larsson	
OXIE 2:10 TILLBYGGNAD SAMLINGSSAL PLAN, MÅTTSÄTTNING OCH LITTERERING				
OBJEKTSNUMMER 1963	BYGGNAD	PLAN	DEL	DISCIPLIN A