



SEKTION A-A

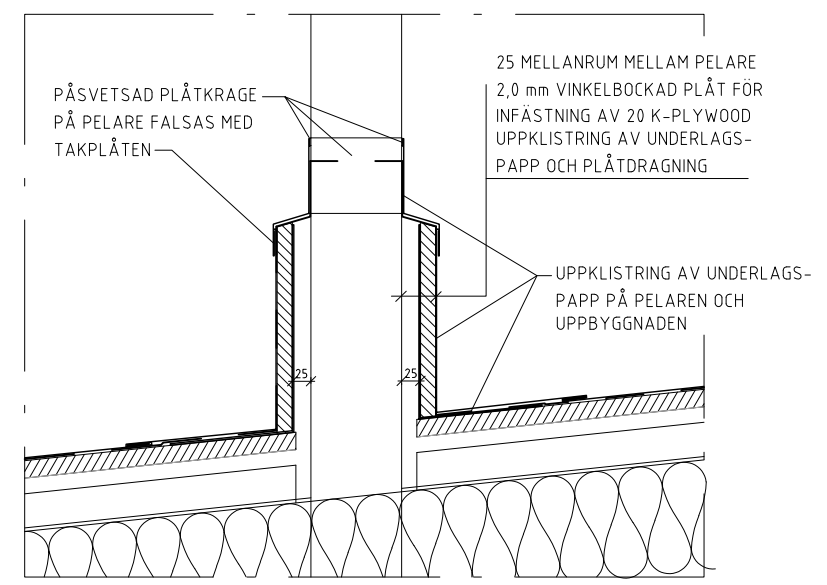

DETALJ AV KRINGTÄTNING / SKALA 1:5

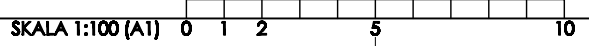

DUBBELFALSAD SLÅT
ALUMINIUM PLÅT,
UNDERLAGSPAPP,
23 RÅSPONT,
TAKSTOLAR AV LIMTRÄ 90x360 L40
PLAC. c/c 1200 MED MELLANLIGG.
LUFTSPALT OCH 45x45 SPIKLÅKT
4,5 OJJEHÄRDAT BOARD OCH
2x145 MINERALULLSKIVOR,
0,2 Pe-FOLIE,
28x70 GLES PANEL c/c 300,
13 GIPSSKIVA.

TAKLUTNING
C/A 6°
95x120 SNEDSÅGAD
REGLER

HÄNGSKIVA AV PLÅT PÅ
3 SIDOR AV BYGGNADEN

FÖRANKRINGSPLÅT HILTI VB 407
EN FRÅN VAR SIDA SPIKAS TILL
TAKSTOL OCH VÄGGREGLAR MED
2x5+5st. 75 mm ANKARSPIK

45x220 LEJD HAKAS
IN I 145 VÄGGREGLAR

FRÅN UTSIDAN RÄKNAT:
2x19 STÅENDE LOCKPANEL
34x45 LIGG. TRÅLÅKT
12x45 AVRINNINGSLÅKT STÅENDE
4,5 MINERIT
45x145 REGLAR c/c 600 MED
145 MINERALULLSKIVA
0,2 Pe-FOLIE
45x45 REGLAR MED
45 MINERALULL
12 OSB-SKIVA
13 GIPSSKIVA.

STOLPAR SKRÅSPIKAS TILL
45x145 SYLL MED 2+2 st 125/40
SYLL INF. MED EXPANDER-
BULT M10 c/c 800
SYLLISOLERING
SUNDOLIT


1 STRÅNG 100 mm
DRÄNERINGSRÖR AV TYPGODKÄNT
PVC-RÖR LÄGGS I FALL 1:200 MOT
DRÄNERINGSBRUNNAR ENLIGT VVS.

GOLVBELÄGGNING ENL. A.
100 CENTRISKT ARMERAD K.-BETONG
ARM. Ø10 c150H Nps50
2x100 MARKISOLERING G100 FALSAD
200 DRÄN. OCH KAPILLÄRBR. LAGER
AV TVÄTTAD MAKADAM
- GEOTEXTIL

25 MELLANRUM MELLAN PELARE
2,0 mm VINKELBOCKAD PLÅT FÖR
INFÄSTNING AV 20 K-PLYWOOD
UPPKLISTRING AV UNDERLAGS-
PAPP OCH PLÅTDRAGNING


PÅSVETSAD PLÅTKRAGE
PÅ PELARE FALSAS MED
TAKPLÅTEN

UPPKLISTRING AV UNDERLAGS-
PAPP PÅ PELAREN OCH
UPPBYGGNADEN

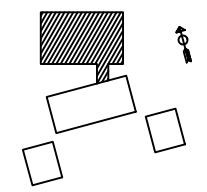

ORIENTERINGSGIFUR

UPPHOVSMAN
Sofia Boivie Stadsfastigheter

BET	ANT	ÄNDRINGEN AVSER	DATUM	SIGN
BYGGHANDLING				
 Malmö stad Stadsfastigheter				
TYCHO BRAHE-OBSERVATORIE T ^{PROJEKT NR}				
OXIE, MALMÖ			6135	
FÖRETAG STADSFASTIGHETER				TEL 040-341868
UPPDRAGSNUMMER 10504	RITAD AV JANH		HANDLÄGGARE UL	
DATUM 2010-12-13	REV. DATUM		ANSVARIG Ulf Larsson	
OXIE 2:10 TILLBYGGNAD SAMLINGSSAL SEKTIONER				
OBJEKTSNUMMER 1963	BYGGNAD	PLAN	DEL	DISCIPLIN A
SKALA 1:20	RITNINGSNUMMER A-42.1-101		BET	

RITNINGEN ÄR EN DEL AV EN BYGGHANDLING
 SOM ÄR OÄNDLIGT OCH SKALL BEHÅLLAS
 OCH BEVÄRNAS AV UPPDRAGSBERÄTTIGAD
 PART OCH ÖVRIGA BERÄTTIGADE PARTER
 I EN HÖGST 10 ÅRS PERIOD
 2010-12-13 10:50