


METER SKALA 1:50 (A1)

METER SKALA 1:100 (A1)

METER SKALA 1:200 (A1)

1 STRÅNG 100 mm
DRÄNERINGSRÖR AV TYPGODKÄNT
PVC-RÖR LÄGGS I FALL 1:200 MOT
DRÄNERINGSBRUNNAR ENLIGT VVS.

SEKTION B-B

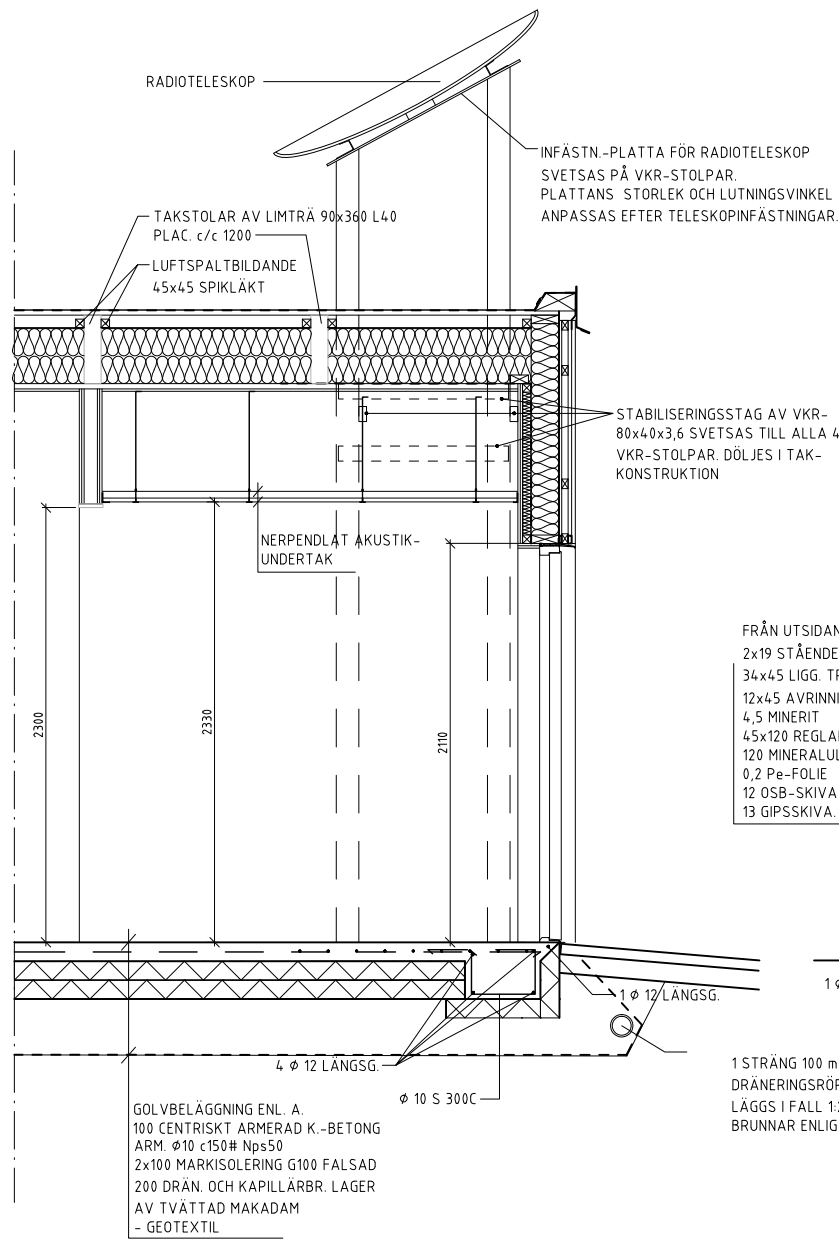


FRÅN UTSIDAN RÄKNAT:
2x19 STÄENDE LOCKPANEL
34x45 LIGG. TRÄLÄKT
12x45 AVRINNINGSLÄKT STÄENDE
4,5 MINERIT
45x120 REGLAR c/c 600 MED
120 MINERALULLSKIVA
0,2 Pe-FOLIE
12 OSB-SKIVA
13 GIPSSKIVA.

DUBBELFALSAD SLÄT PLÅT,
UNDERLAGSPAPP,
23 RÅSPONT,
TRÄTAKSTOLAR 45x220
PLAC. c/c 1200 MED MELLANLIGG.
LUFTSPALT OCH 34x45 SPIKLÄKT
4,5 OLJEHÄRDAT BOARD OCH
170 MINERALULLSKIVOR,
0,2 Pe-FOLIE,
28x70 GLES PANEL c/c 300,
13 GIPSSKIVA.

FÖRANKRINGSPLÅT HILTI VB 407
EN FRÅN VAR SIDA SPIKAS TILL
TAKSTOL OCH VÄGGREGLAR MED
2x5+5st. 75 mm ANKARSPIK

1 STRÅNG 100 mm
DRÄNERINGSRÖR AV TEGEL
LÄGGS I FALL 1:200 MOT DRÄN-
BRUNNAR ENLIGT VVS.


SEKTION C-C
GENOM FÖRBINDELSEGÅNGEN

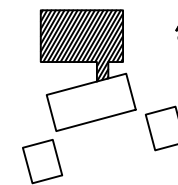

ORIENTERINGSFIGUR

UPPHOVSMAN
Sofia Boivie Stadsfastigheter

SKALA 1:100 (A1)

BET	ANT	ÄNDRING AVSER	DATUM	SIGN
BYGGHANDLING				
 Malmö stad Stadsfastigheter				
TYCHO BRAHE-OBSERVATORIE T ^{PROJEKT NR}				
OXIE, MALMÖ			6135	
FÖRETAG STADSFÄSTIGHETER				TEL 040-341868
UPPDRAGSNUMMER 10504	RITAD AV JANH	HANDLÄGGARE UL.		
DATUM 2010-12-13	REV. DATUM	ANSVARIG Ulf Larsson		
OXIE 2:10 TILLBYGGNAD SAMLINGSSAL SEKTIONER				
OBJEKTSNUMMER 1963	BYGGNAD	PLAN	DEL	DISCIPLIN A
SKALA 1:20	RITNINGSNUMMER A-42.1-102	BET		