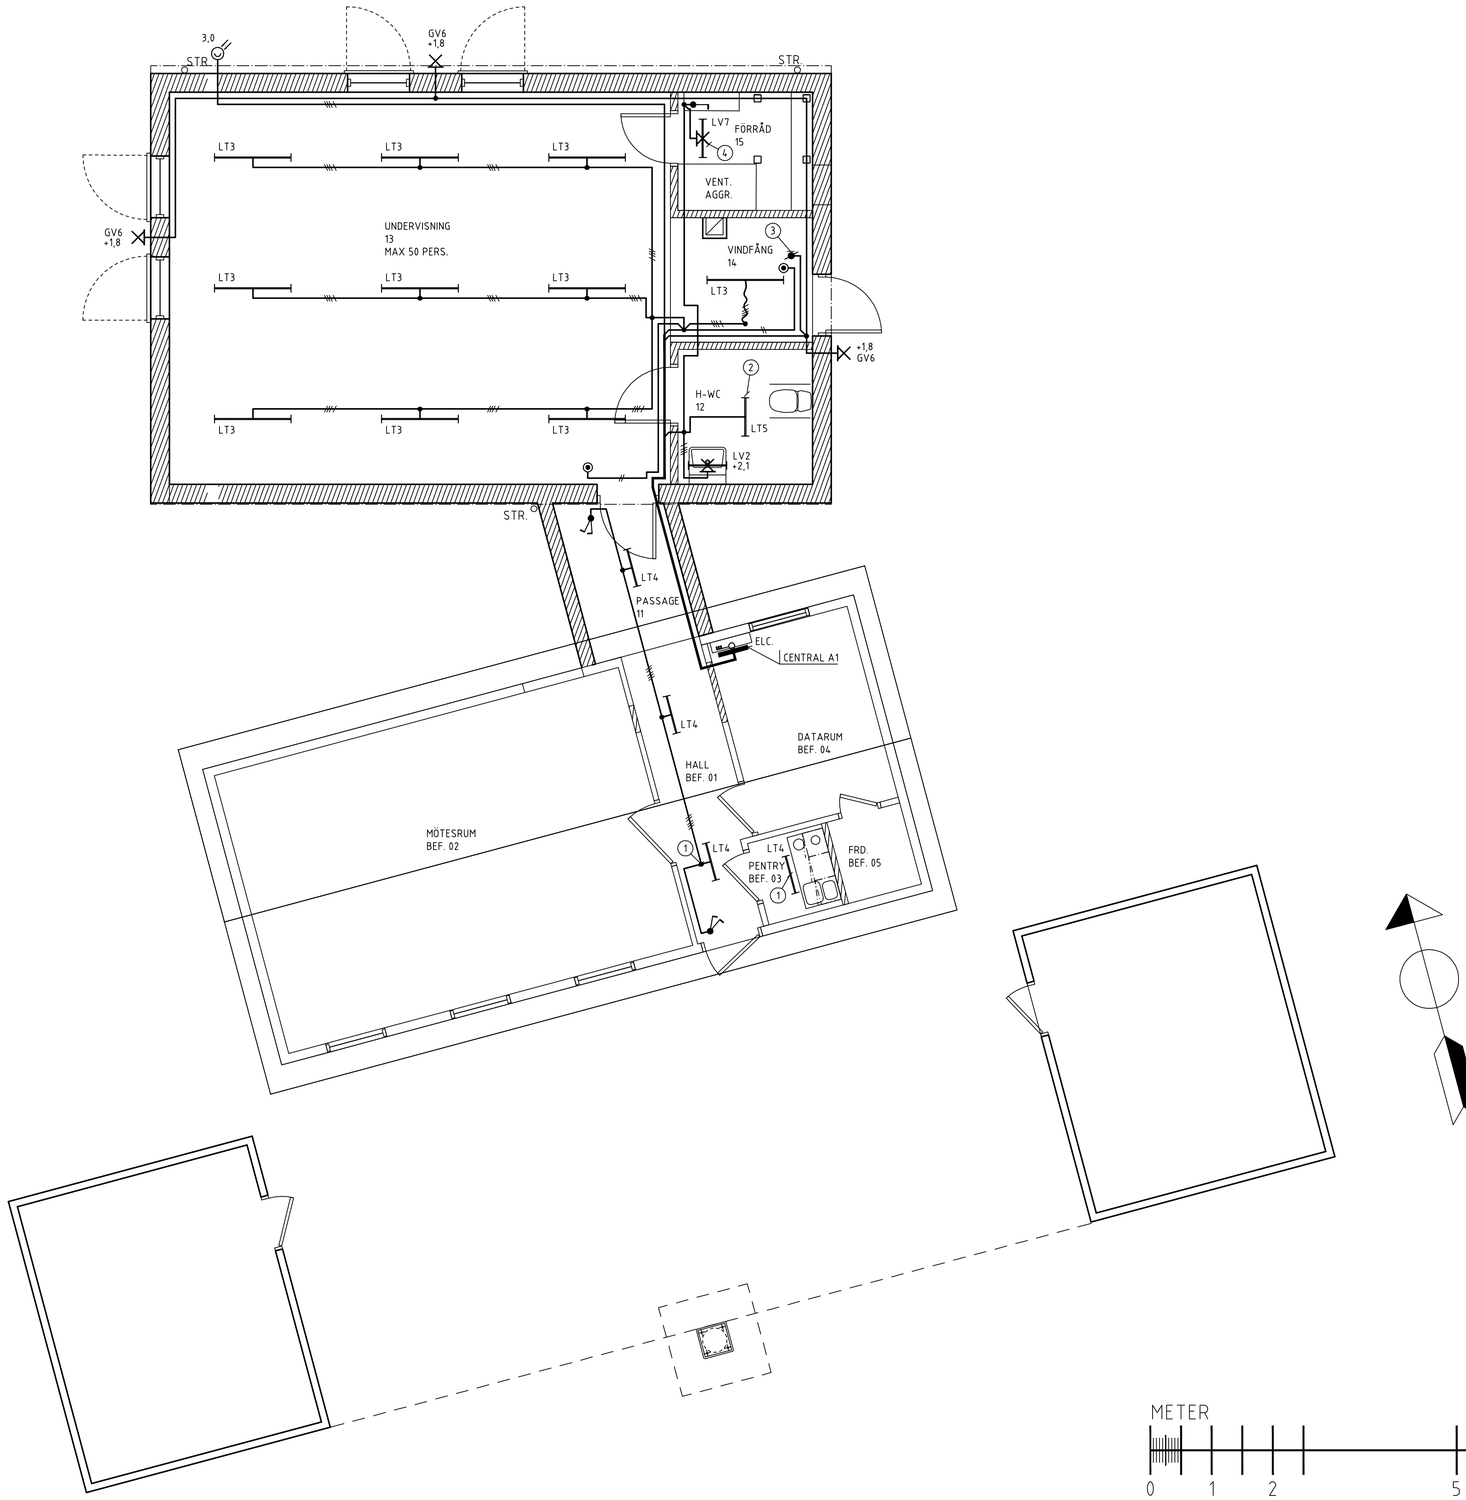

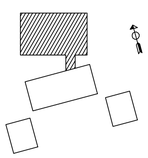

METER
0 1 2 5 7.5

ORIENTERINGSFIGUR

SKALA 1:50 (A1) 0 1 2 3 4 5

ANVISNINGAR

FYLLDA SYMBOLER AVSER APPARAT/ENHET INFÄLLD I VÄGG.

OFYLLDA SYMBOLER AVSER APPARAT/ENHET UTANPÅLIGGANDE PÅ VÄGG.

SKYMNINGSRELÄ

LJUSREGLERINGSDON

DÄR HÖJD REDOVISAS AVSES HÖJD I M.Ö.G. TILL C/C APPARAT/ENHET DÄR ANNAT EJ ANGES.

KRAV PÅ KANALISATIONS- OCH INSTALLATIONSSYSTEM ANGES I BESKRIVNING.

KRAV PÅ ÅTGÄRDER FÖR LJUD- OCH BRANDTÄTNING ANGES I BESKRIVNING.

STRÖMSTÄLLARE SKALL BRYTA FASLEDARE.

STRÖMBRYTARE SKALL MONTERAS 1,0 MÖG DÄR ANNAT EJ ANGES.

UTTAG SKALL MONTERAS 0,3 MÖG DÄR ANNAT EJ ANGES. JORDNINGS- OCH SKÄRMNINGSKRAV ANGES I BESKRIVNING.

LEDNING I VÄGG OCH OVAN UNDERTAK SKALL FÖRLÄGGAS I RÖR.

ELUTTAG SKALL VARA TVÅVÄGS DÄR EJ ANNAT ANGES.

LEDNINGAR SKALL VARA HALOGENFRIA DÄR EJ ANNAT ANGES.

LEDNINGAR SKALL VARA TRELEDARE 1,5mm² DÄR EJ ANNAT ANGES.

FÖR EBB-AL-LEDNING SKALL BILEDARE ISOLERAS MED TRANSPARENT PVC-SLANG I RESP. KOPPLINGSDOSA SAMT SAMT IHOPKOPPLAS I SÄRSKILD KOPPLING ENBART FÖR DRÄNERINGSKOPPLING AV SKÄRMEN. I SISTA KOPPLINGSPUNKT SKALL BILEDARE ÄNDISOLERAS (FÅR EJ KLIPPAS).

FÖLJANDE LEDNINGSTYPER SKALL ANVÄNDAS INOM TORRA RUM DÄR EJ ANNAT ANGES:

× LEDNING I VÄGG: TVINNAD FB I RÖR
× LEDNING OVAN FAST UNDERTAK: TVINNAD FB I RÖR
× LEDNING OVAN DEMONTERBART UNDERTAK: EBB-AL I RÖR

(1) ANSLUTES TILL BEFINTLIG INSTALLATION.
(2) ARMATUR TÄNDS VIA VÄGGARMATUR FÖRSEDD MED PIR.
(3) LJUSREGLERING FÖR FASADARMATURER. DIMMER FÖR 1000W.
(4) ARMATUR MONTERAS I VINKEL TAK-VÄGG.

BET	ANT	ÄNDRINGEN AVSER	DATUM	SIGN

BYGGHANDLING

Malmö stad
Stadsfastigheter

TYCHO BRAHE-OBSERVATORIET
OXIE, MALMÖ
PROJEKT NR 6135

Grontmij

FÖRETAG: Grontmij AB, El & Teleteknik	TEL: 040-480 00 00
UPPDRAGSNUMMER: 15 00 600	RITAD AV: Ulf Johansson
HANDLÄGGARE: Niclas Sandqvist	
DATUM: 2010-12-13	REV. DATUM:
ANSVARIG: Rolf Hansson	

OXIE 2:10
TILLBYGGNAD SAMLINGSSAL
BELYSNING

OBJEKTSNUMMER	BYGGNAD	PLAN	DEL	DISCIPLIN
1963				E

SKALA	RITNINGSNUMMER	BET
1:50/A1, 1:100/A3	E-633-1-101	

XREF: \ANV_E633.dwg _x \A\A-modell\Plan 101021_måttsättning.dwg

LAGER: SB11

PLO: 2010-12-14 17:25 I:\A-AREA\STADSFAS\SD0600 TYCHO BRAHE\09_ARBETSMTRL\BYGGHANDL\CADDOC\CE\E-MODELL\E-633-100.DWG SANDQVIST, NICLAS