
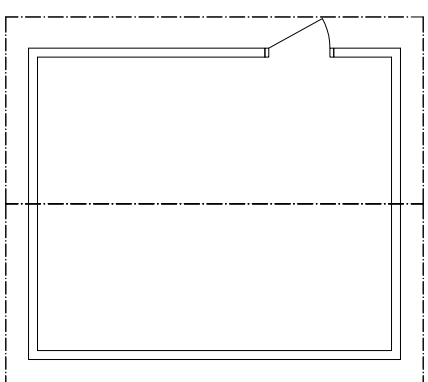
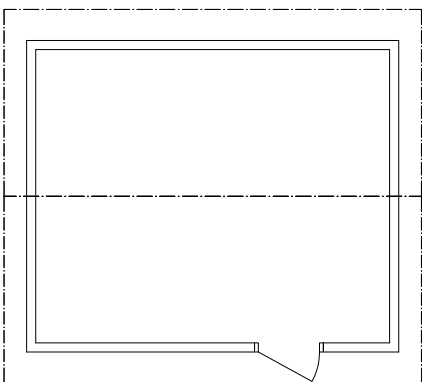



XREF:
LAGER: SB11

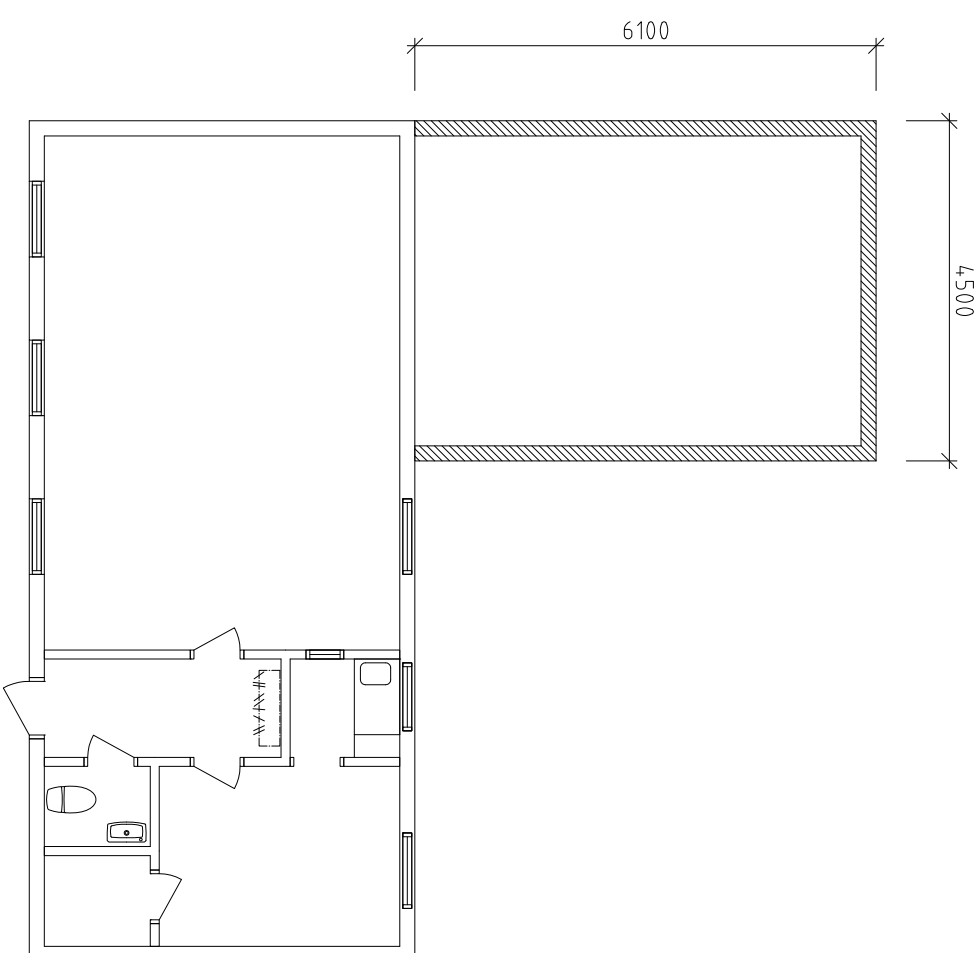

Plan


Alt. 3

Ny vägg

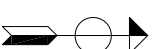

SKALA 1:50 (A1) 0 1 2 3 4 5

UPPGIFTSNAMN
SOFIA BOVIE

BEF	ANT	ARBODEN AVSE	DATUM	SKALA
				1:50
 Malmö stad Stadsfastigheter				
PRELIMINÄR HANDLING TYCHO BRAHE OBSERVATORIET				
<small>PROJEKT NR</small>				
PROJEKT	STADSFÄSTIGHETER	TEL	040 34 18 68	
UPPGIFTSNUMMER	PROJEKT AV	HANDLEDARE		
	S.B.			
DATUM	REV. DATUM	ANSVARIG		
2010-02-05				
TILBYGGNAD PLAN				
OBJEKTSNUMER	PROJEKT	PLAN	DEL	DELNUM
				A
SKALA	RITNINGENS SKALA			BEF
1:50				