


METER
0 1 2 3 4 5
7.5

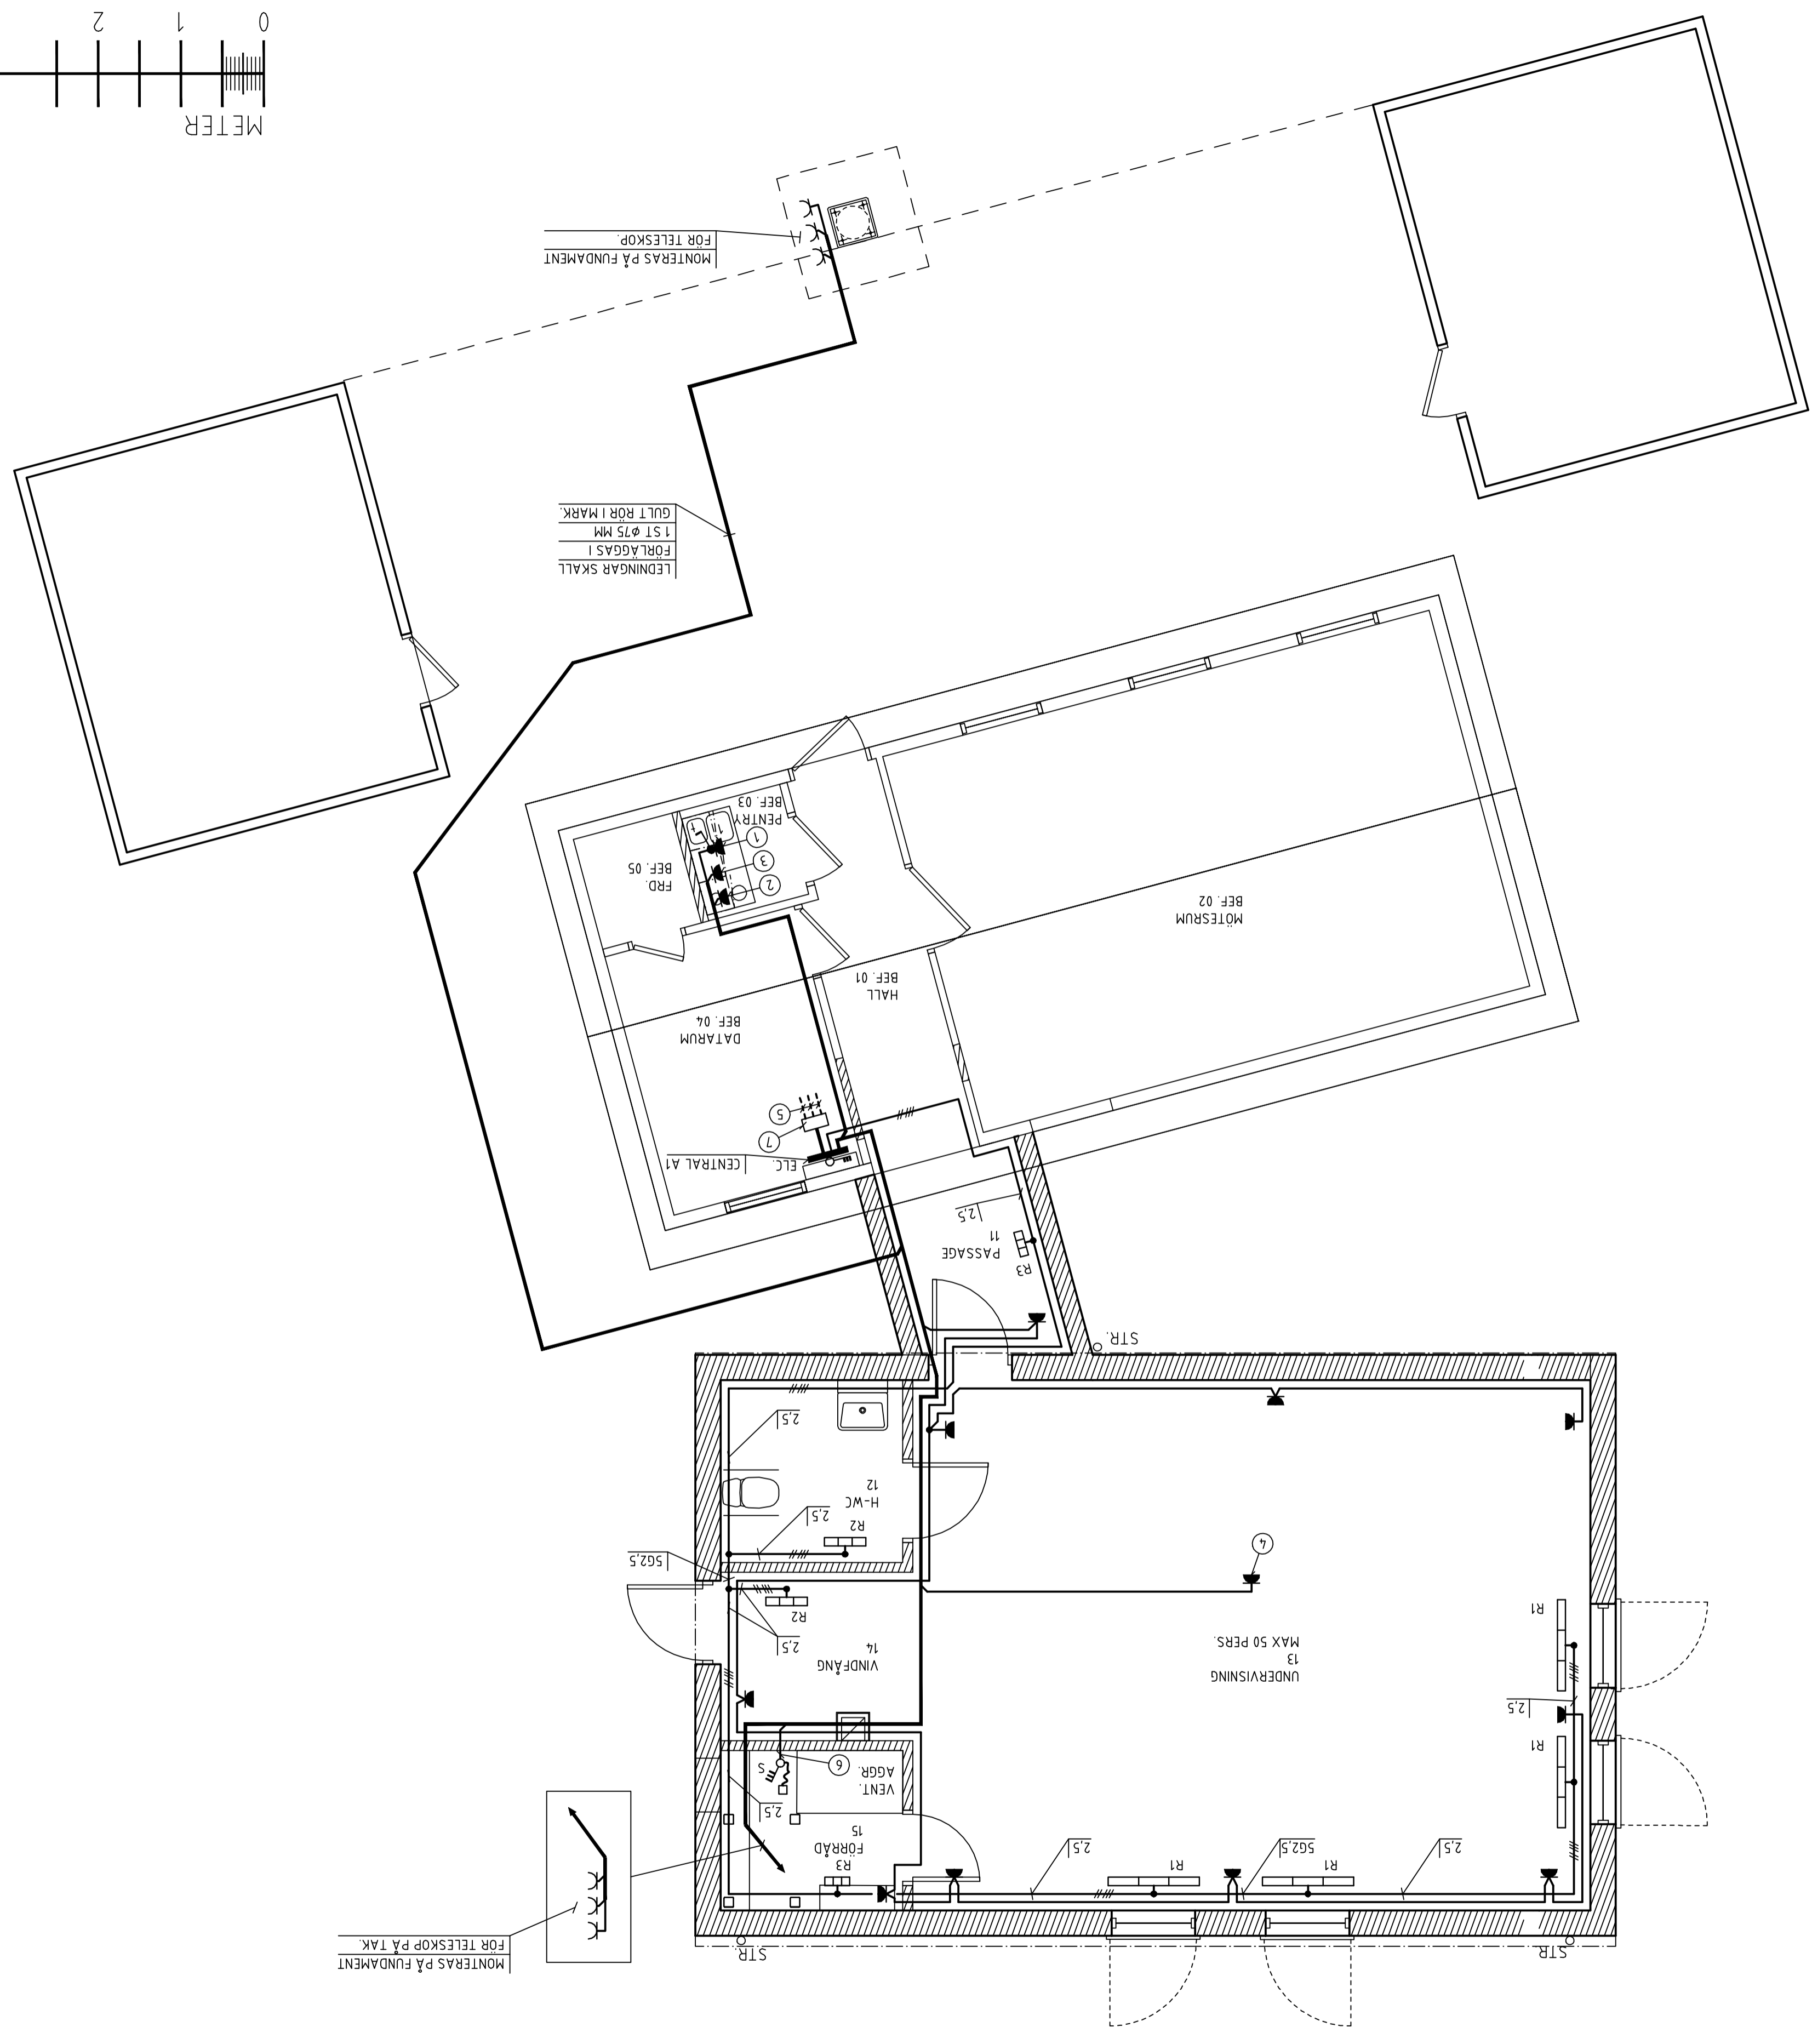

MONTÉRAS PÅ FUNDAMENT FÖR TELESKOP PÅ TAK

ANVISNINGAR

- FLLDA SYMBOLER AVSER APPARÄT/ENHET INFÄLLD I VÄGG
- OFYLLDA SYMBOLER AVSER APPARÄT/ENHET UTANPÅLIGGANDE PÅ VÄGG
- 1-VÄGS TIMERUTTÅG
- 3-FAS, 16A UTTÅG
- ELCENTRAL
- SÄKERHETSBRYTARE

ELRADIATORER

- 1) TIMERUTTÅG MONTÉRAS 1,5 MÖG
- 2) UTTÅG FÖR BEFINTLIG KÖKSINREDOING SOM ÄTTERMONTÉRAS. PLACERING ANPASSAS TILL KÖKSINREDOINGEN.
- 3) ENVAJUTTÅG FÖR MIKRO. MONTÉRAS 1,6 MÖG
- 4) UTTÅG I TAK FÖR PROJEKTOR
- 5) ANSLUTNING AV BEFINTLIGA GRUPPER
- 6) SÄKERHETSBRYTARE FÖR VENTILATIONSGRUPPER. MONTÉRAS 1,2 MÖG
- 7) KAPSLING MED PLINTAR FÖR BEFINTLIGA GRUPPLEDNINGAR

TYP L.VJ. VÄGG 4,00V. HÖJD 500 MM.

R1 1000 W
R2 500 W
R3 300 W

| | | |
|---------------------------------------|---------------------------|---------------|
| BYGGHÄNDLING | PROJEKT NR | 6135 |
| Malmö stad Stadsfastigheter | TYPHO BRAHE-OBSERVATORIET | OXIE, MALMÖ |
| Grontmij | | |
| FÖRETAG | TEL | 040-480 00 00 |
| HÄNDLING | HÄNDLING NR | 15 00 600 |
| ANSVARIG | REV DATUM | 2010-12-13 |
| ROLF HANSSON | | |
| OXIE 2:10 | TILLBYGGNAD | SAMLINGSAL |
| KRAFT | BYGGNAD | PLAN |
| 1963 | DISCIPLIN | E |
| SKALA | BILT | |
| 1:50/A1, 1:100/A3 | | E-632-1-101 |

ORIENTERINGSFIGUR

